
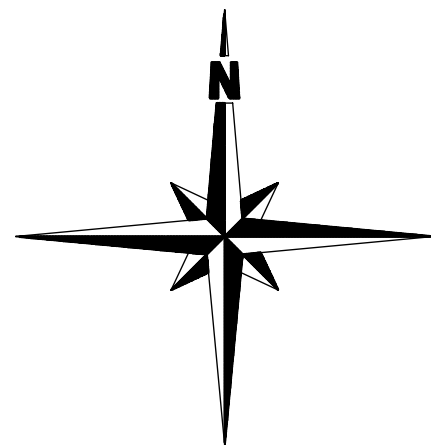
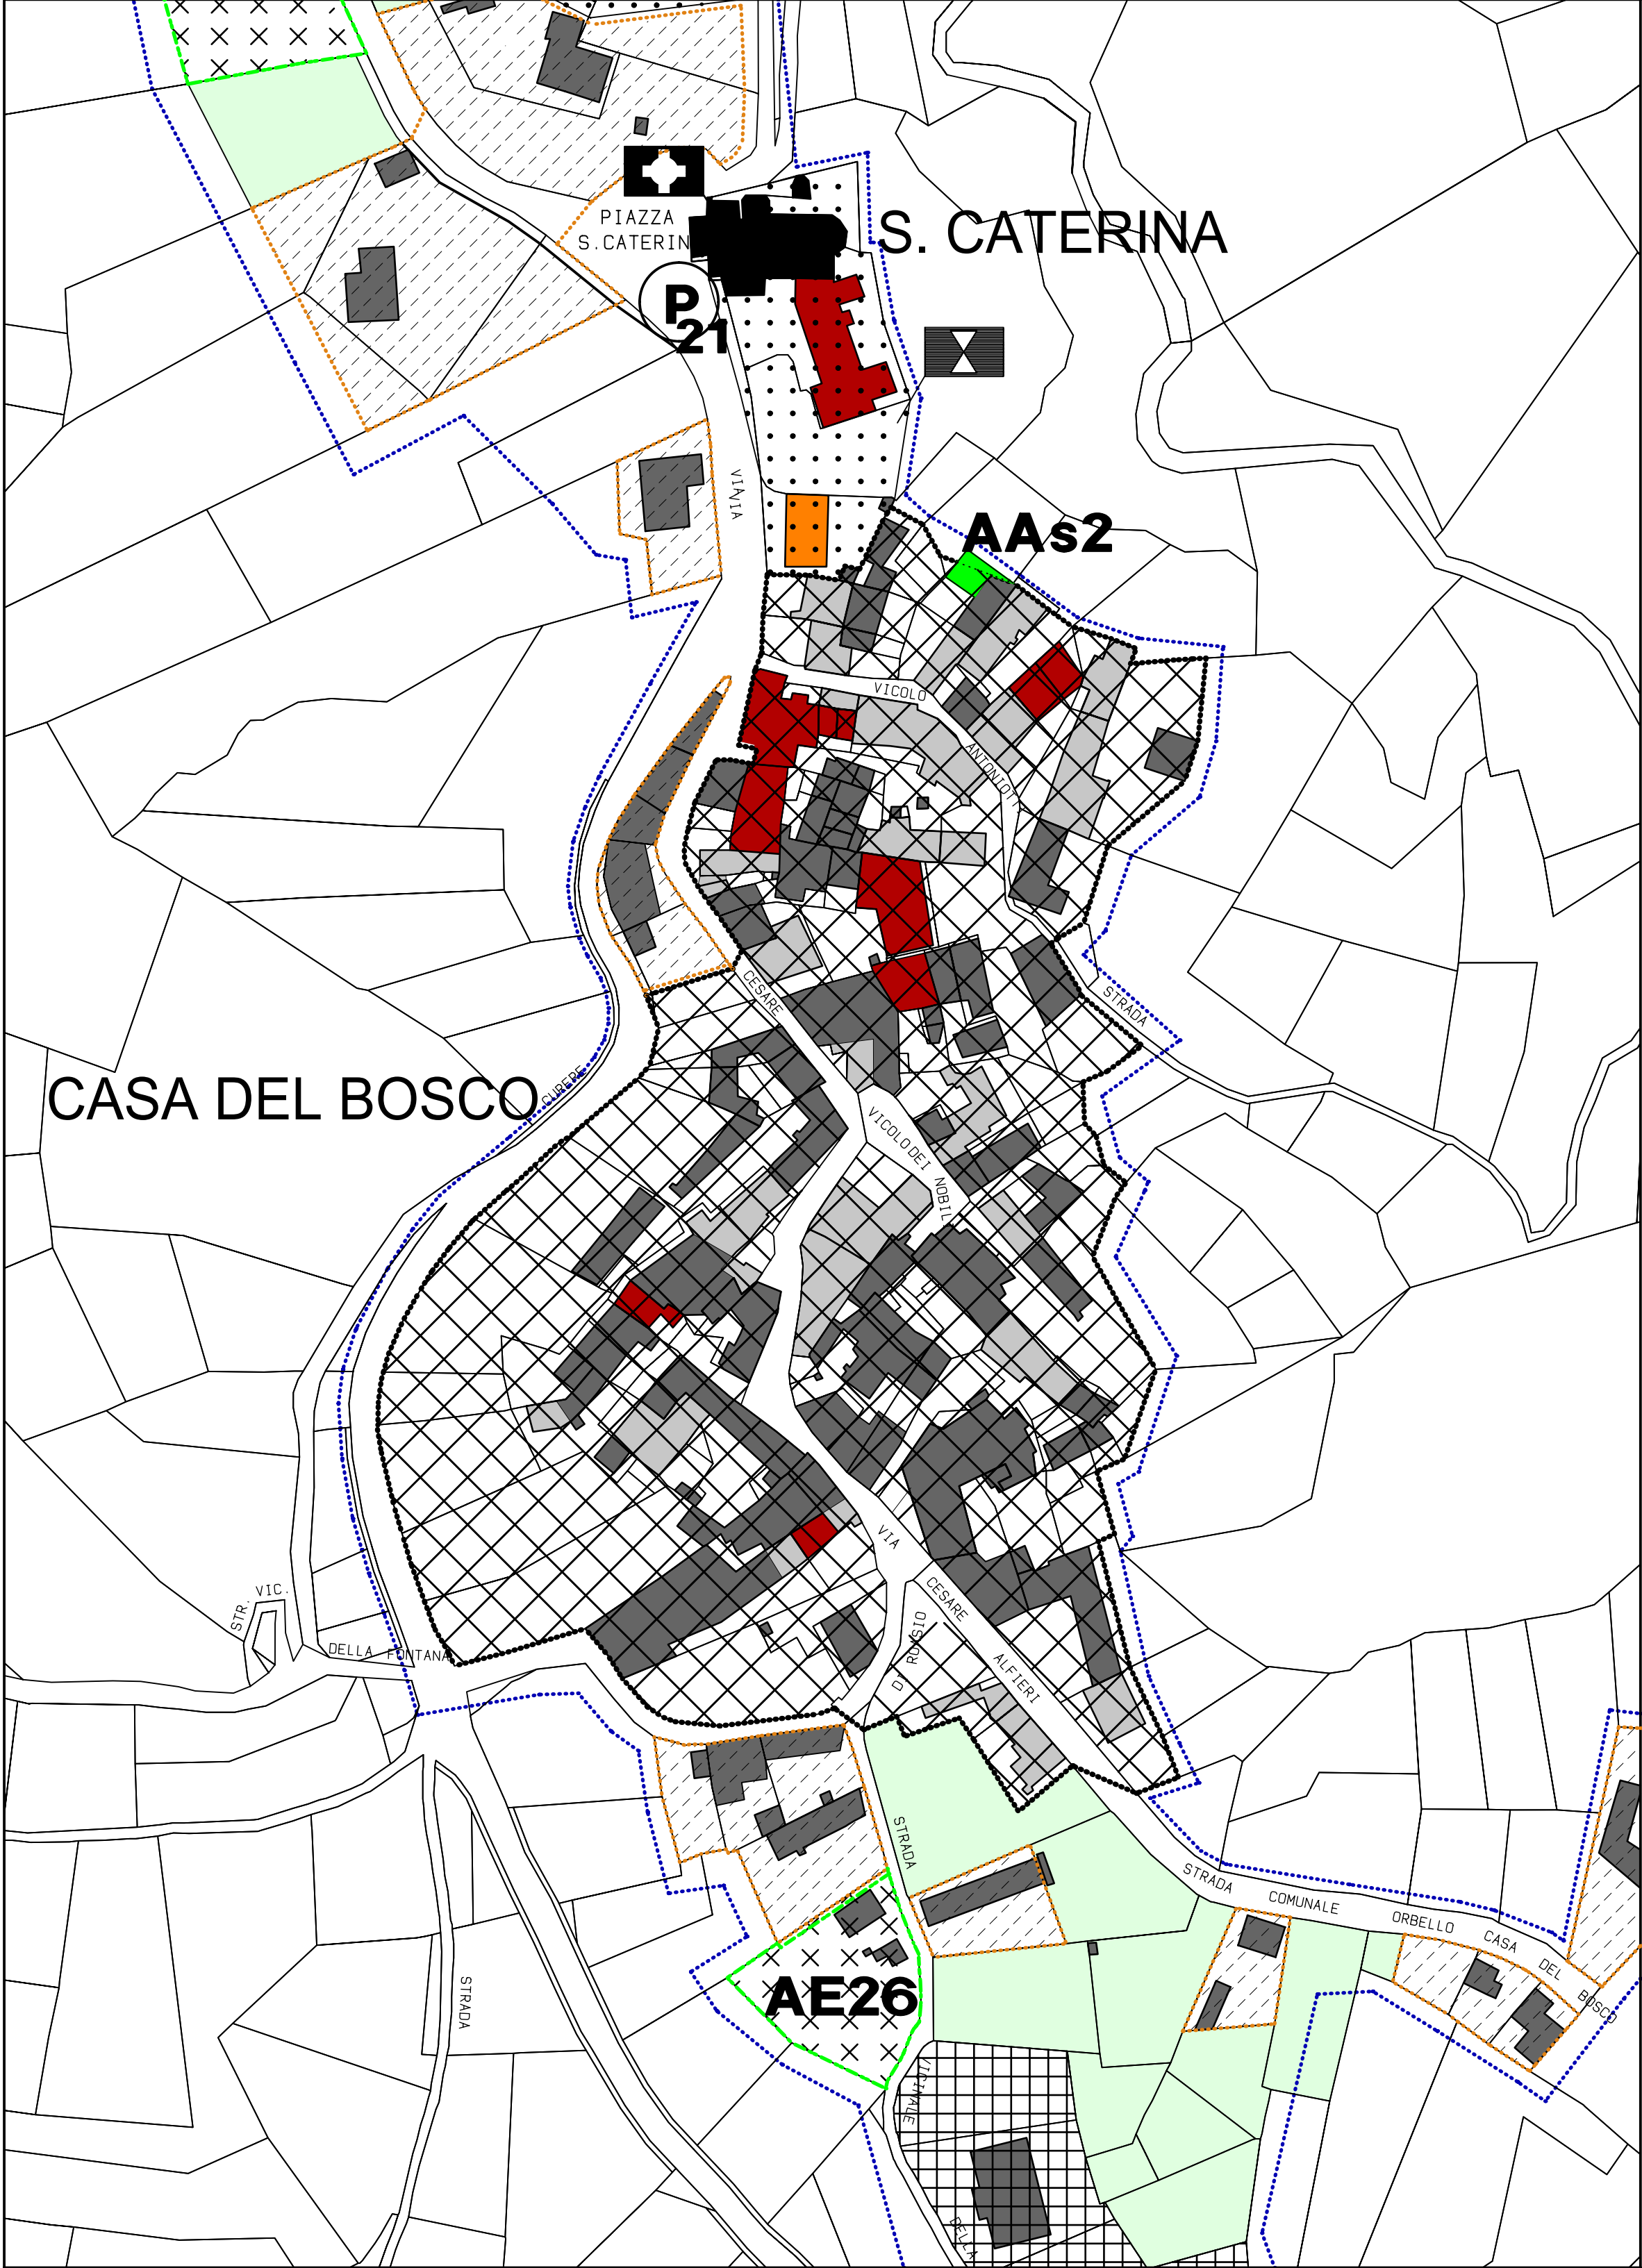


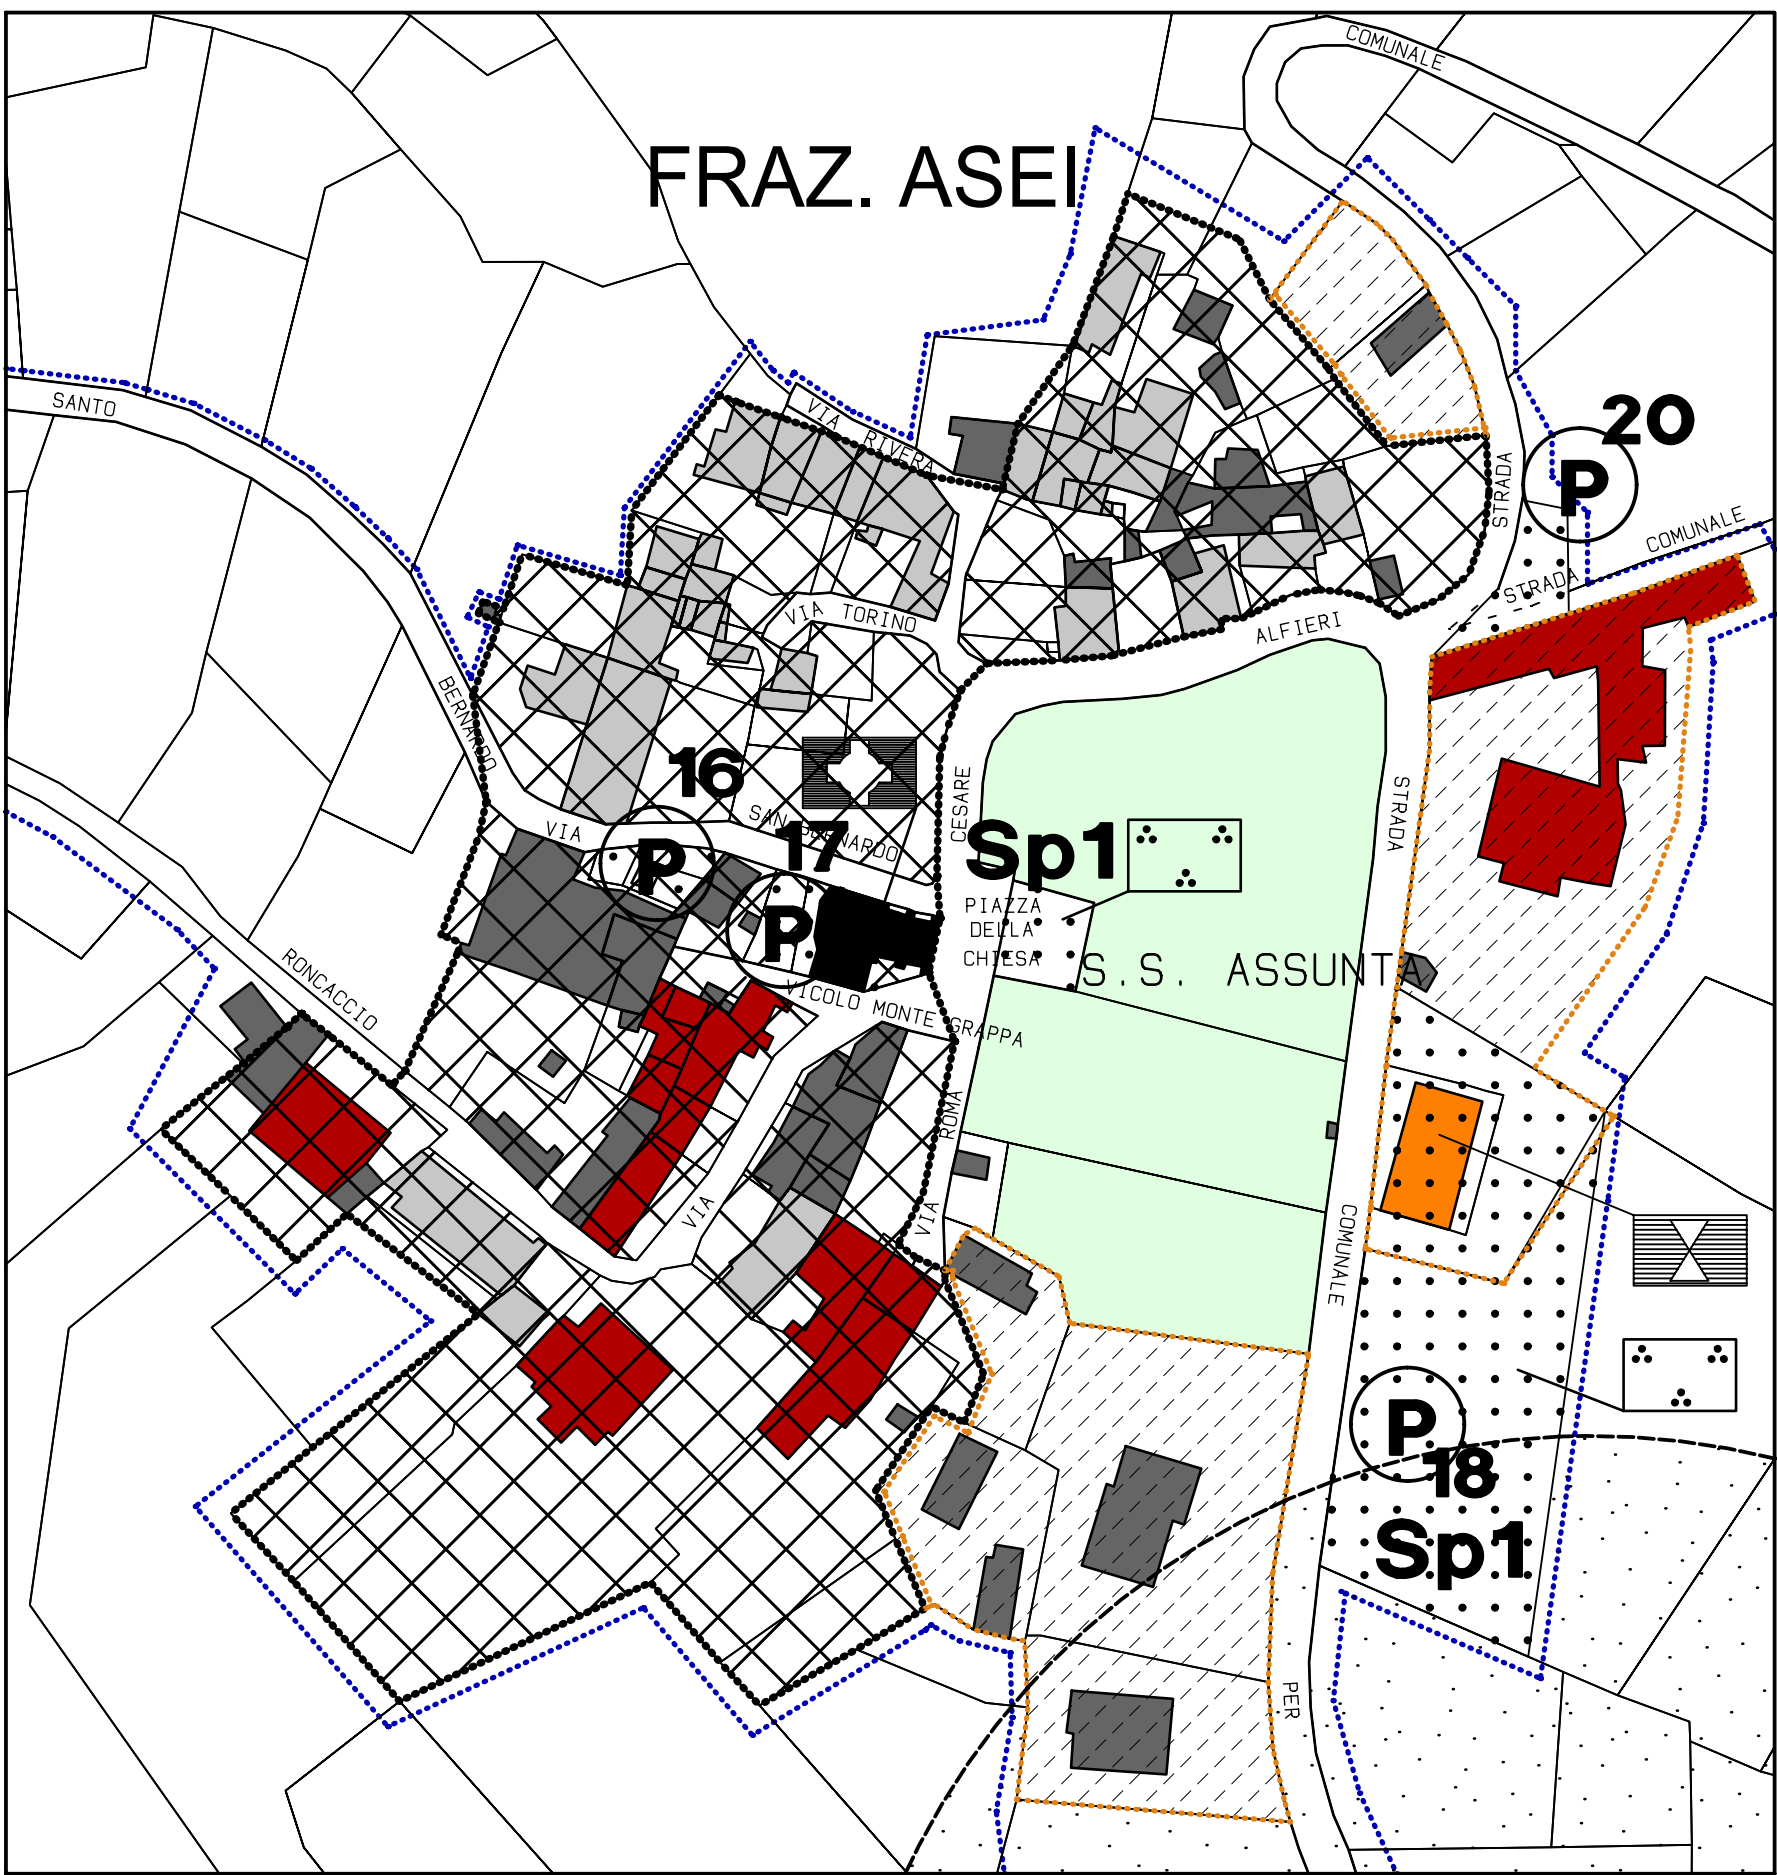

SCALA 1/1.000

LEGENDA:	
	FASCE DI RISPETTO STRADALE
	AREE PER LA VIABILITA'
	UFFICI POSTALI
	AMMINISTRAZIONE PUBBLICA
	SCUOLE MATERNE
	SCUOLE ELEMENTARI
	EDIFICI ADIBITI A CULTO
	CENTRI SOCIALI
	ATTREZZATURE SPORTIVE
	GIARDINI PUBBLICI E PARCHI GIOCO (PIC NIC)
	PARCHEGGI PUBBLICI
	CIMITERO
	PERIM. CENTRI STORICI
	VINCOLO CIMITERIALE
	FASCE DI RISPETTO
	PERIMETRAZIONE CENTRO ABITATO
	NUCLEI STORICI
	AREE EDIFICATE
	AREE EDIFICABILI CONVENZIONATE
	AREE DI COMPLETAMENTO
	ZONE SOGGETTE A PEC
	PERIMETRO ZONA SOGGETTA A PIANO DI RECUPERO
	IMPIANTI PRODUTTIVI
	AREA COMMERCIALE
	ATTREZZATURE PER SERVIZI SOCIO ASSISTENZIALI DI NUOVA COSTRUZIONE
	ATTREZZATURE PER SERVIZI SOCIO ASSISTENZIALI
	AREE AGRICOLE SPECIALI
	AREE PER ATTREZZATURE PUBBLICHE O DI USO PUBBLICO
	EDIFICI VINCOLATI
	EDIFICI VINCOLATI D. Lgs. 22/1/04 n.42
	EDIFICI DI PREGIO ARCHITETTONICO
	EDIFICI ASSOGGETTATI A RISTRUTTURAZIONE EDILIZIA DI TIPO A
	EDIFICI ASSOGGETTATI A RISTRUTTURAZIONE EDILIZIA DI TIPO B
	AZIENDE AGRICOLE SPECIALI
	ALBERO MONUMENTALE
	AREA NATURALISTICA DELLE RIVE ROSSE E DELLE GROTTE DI BERCOVEI
	ATTIVITA' EDILIZIA IN CORSO DI ATTUAZIONE
	CONFINE TERRITORIALE DEL COMUNE DI SOSTEGNO
	VINCOLO IDROGEOLOGICO DI CUI AL R. D. 30-12-1923 N° 3267
	DEPURATORE / FOSSA CHIARIFICATRICE
	CABINA ENEL / SERBATOIO
CLASSIFICAZIONE GEOMORFOLOGICA ALL'IDONEITA' URBANISTICA DEL TERRITORIO COMUNALE	
	CLASSE D'IDONEITA' II
	CLASSE D'IDONEITA' III-A2
	CLASSE D'IDONEITA' III-A1
	DISSESTI GRAVITATIVI STABILIZZATI E QUESCENTI IN CLASSE III-A
	CLASSE D'IDONEITA' III-B2
	CLASSE D'IDONEITA' III-B4

REGIONE PIEMONTE PROVINCIA DI BIELLA		
COMUNE DI SOSTEGNO		
PIANO REGOLATORE GENERALE COMUNALE		
PROGETTO DEFINITIVO ADOTTATO CON DELIB. E DEL C. C. N. 11 DEL 20/04/2007 E N. 24 DEL 26/11/2007 PROGETTO DEFINITIVO DELLA VARIANTE IN ITINERE ADOTTATO CON DELIB. DEL C. C. N. 4 DEL 15/03/2010		
Il Tecnico Arch. Carlo Canna	Il Sindaco Dott. Danila Vigna	Il Segretario Dott. Roberto Giarдоне
Aggiornamento cartografico del Febbraio 2005	TAV. N. 6 Nuclei storici Asei-Casa del Bosco	
Sostegno, Maggio 2011	FASE CONTRODEDUTTIVA MAGGIO 2011	